	Comune di Botticino	
05-01-2008	scala 1:100	Particolare del tunnel — Tavola n. 2

NORD

Quote Interne tunnel

Quote esterne terreno naturale
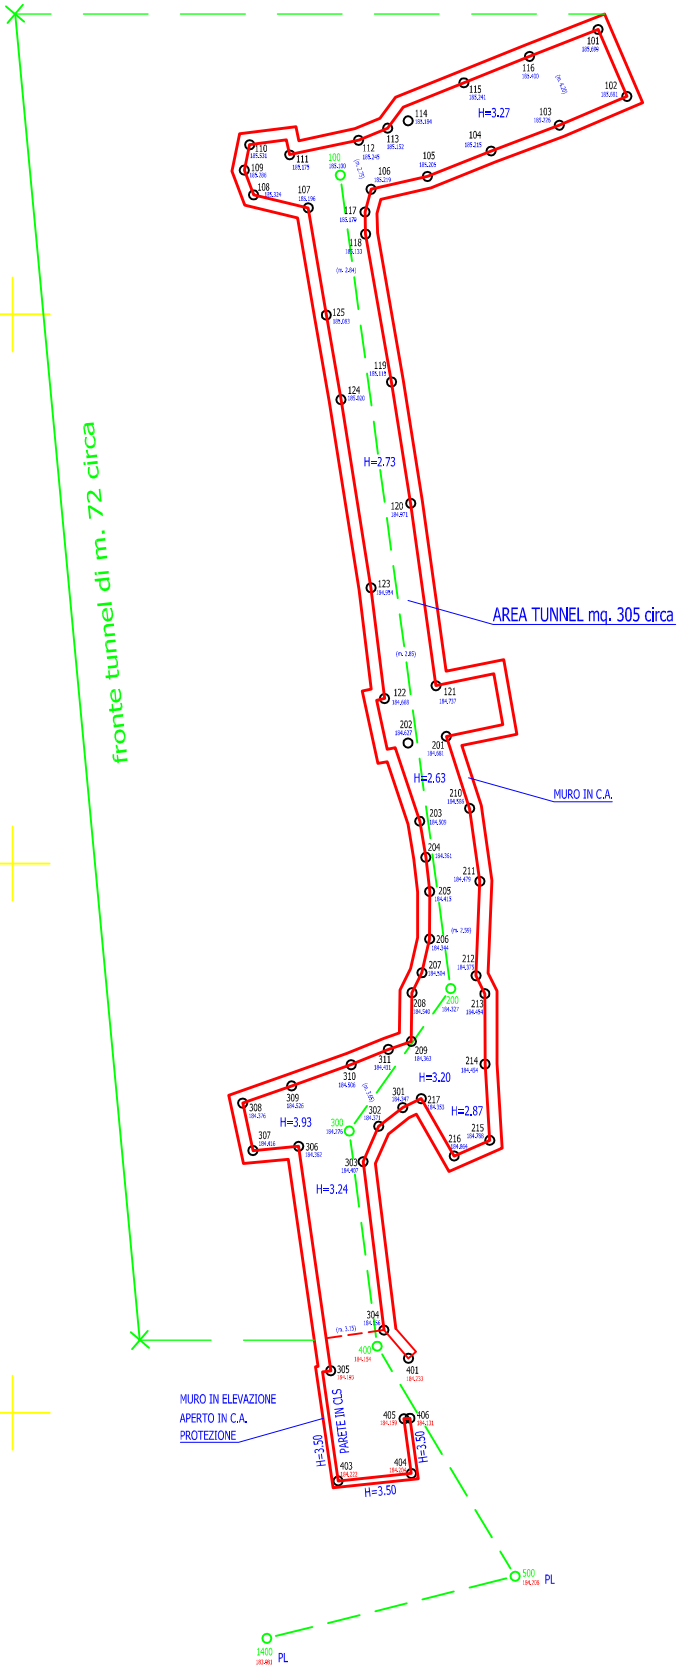
Punti di dettaglio